



Nordkystens Fremtid

**Oversigt over tildækning som følge af
strandfodring og tværsnitstegninger af
strandfodring**

Bilag 16

Dato: 16. december 2024

Indhold

1.	Introduktion	3
2.	Oversigt over tildækning som følge af strandfodring	3
2.1	Tildækning langs fodringsstrækningen Kikhavn-Liseleje	3
2.2	Tildækning langs fodringsstrækningen Rågeleje-Trillingerne	4
2.3	Tildækning langs fodringsstrækningen Havstokken-Feriebyen	5
2.4	Tildækning langs fodringsstrækningen Gilbjerg Hoved	6
2.5	Tildækning langs fodringsstrækningen Gilleleje-Nakkehoved	7
2.6	Tildækning langs fodringsstrækningen Munkrup	8
2.7	Tildækning langs fodringsstrækningen Ålgårde	9
3.	Tværsnitstegninger af strandfodring	10


1. Introduktion

Langs fodringsstrækningerne er tildækningspolygoner beregnet som følge af strandfodringen. Kapitel 2 viser tildækningen opdelt på et kort for hver fodringsstrækning, og tildækningen vises som værende under eller over den nye vandlinje.

Eksempel på strandfodringsprofilerne for et fladt og stejl profil vest og øst for Gilleleje Havn, dvs. til en kote på henholdsvis +2,5 og +2,0 m DVR90, er vist i Kapitel 3.

2. Oversigt over tildækning som følge af strandfodring


2.1 Tildækning langs fodringsstrækningen Kikhavn-Liseleje

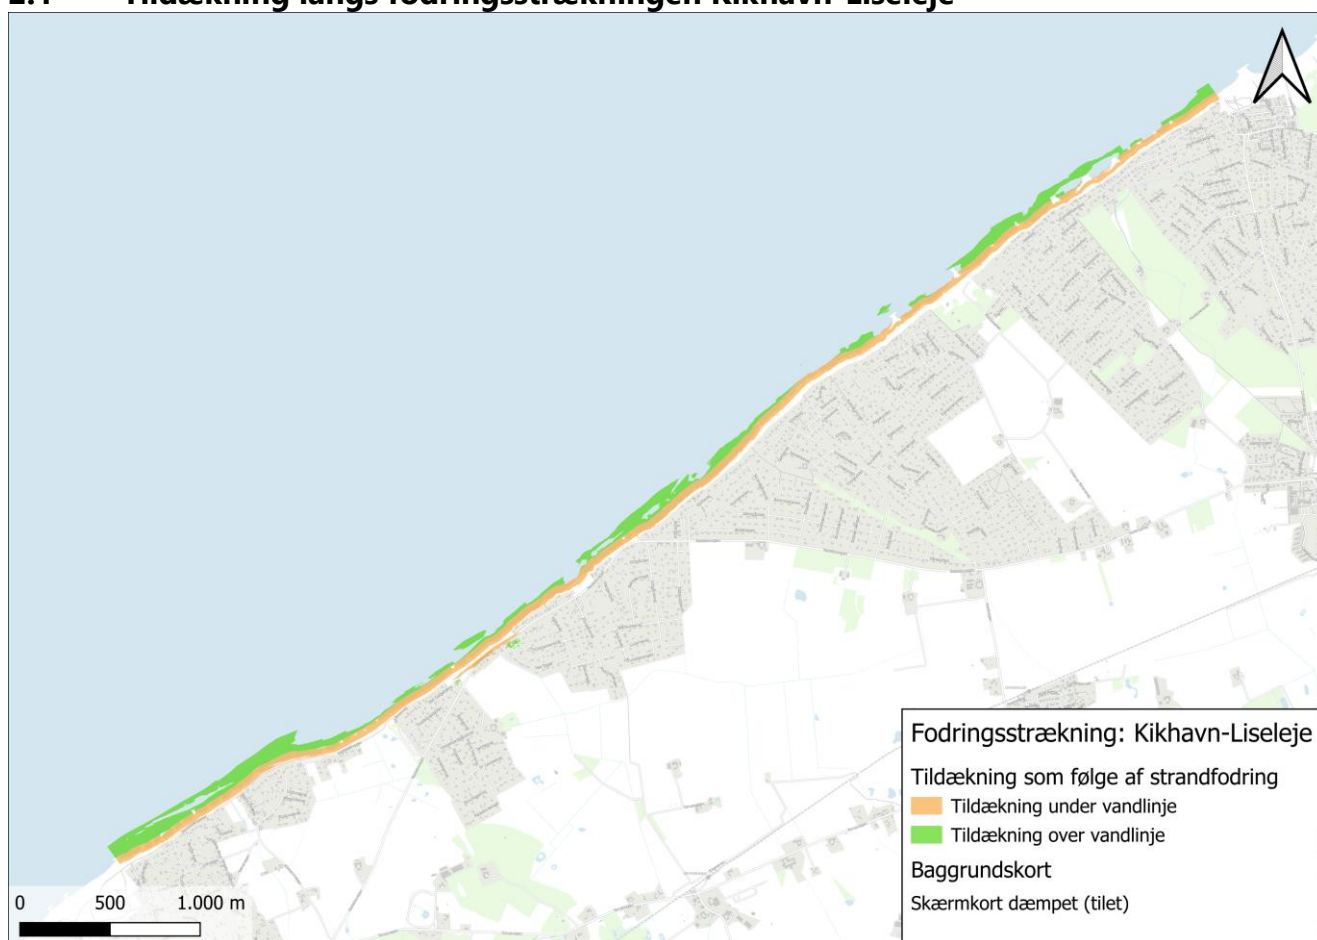


2.2 Tildækning langs fodringsstrækningen Rågeleje-Trillingerne




2.3 Tildækning langs fodringsstrækningen Havstokken-Feriebyen

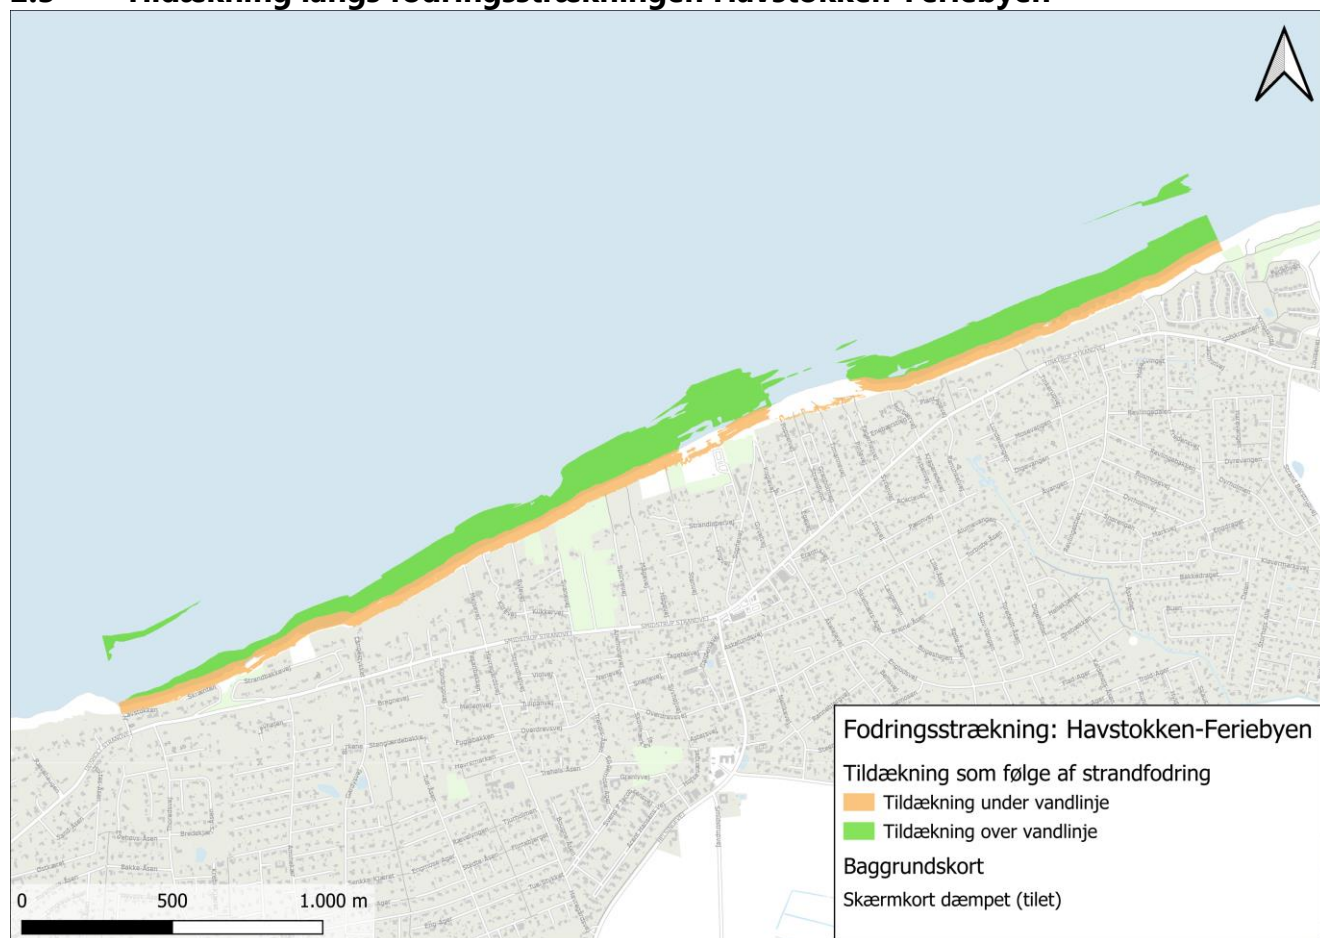


2.4 Tildækning langs fodringsstrækningen Gilbjerg Hoved

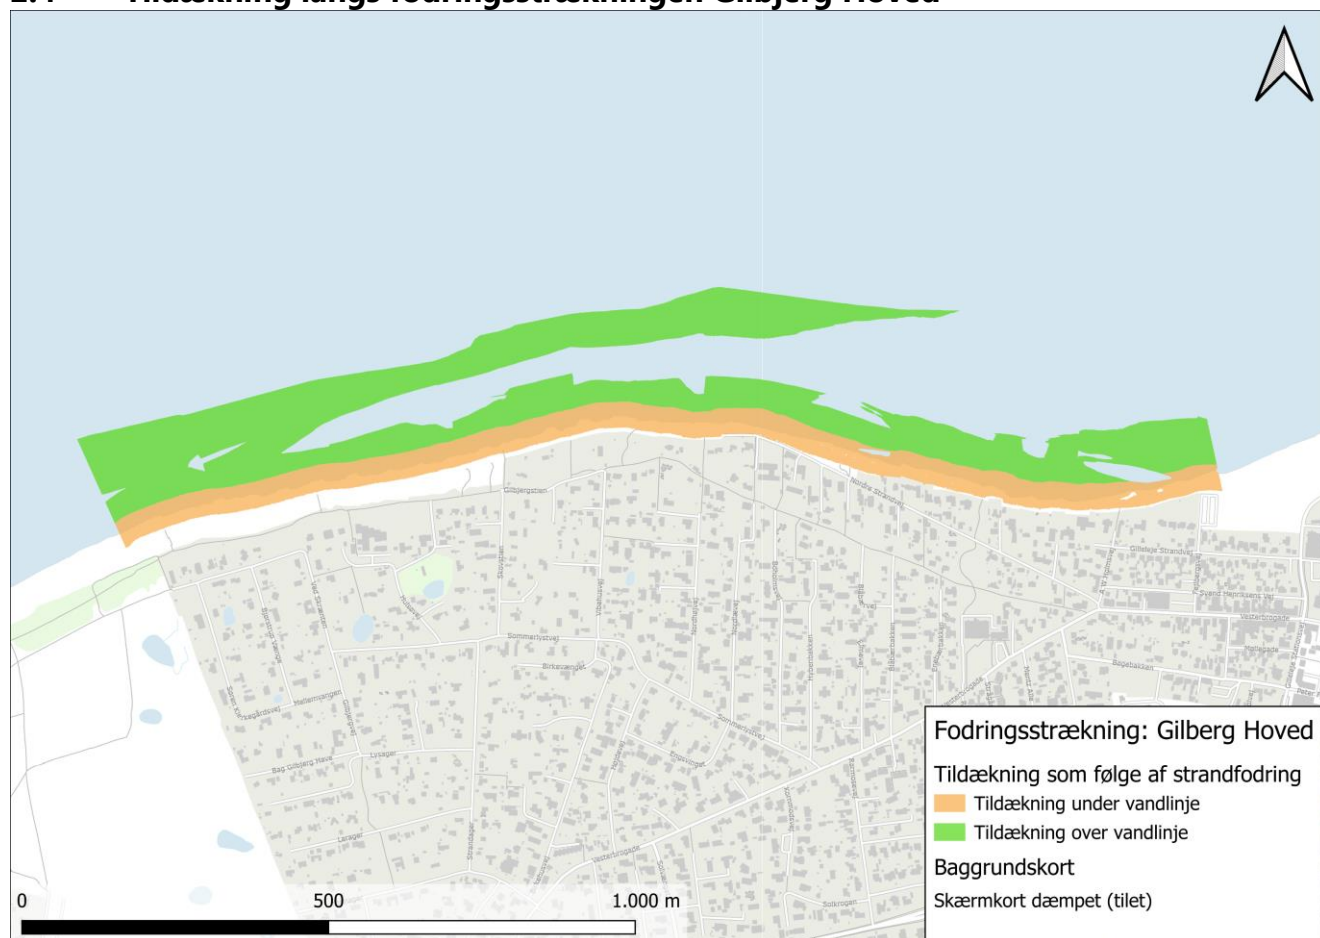


2.5 Tildækning langs fodringsstrækningen Gilleleje-Nakkehoved

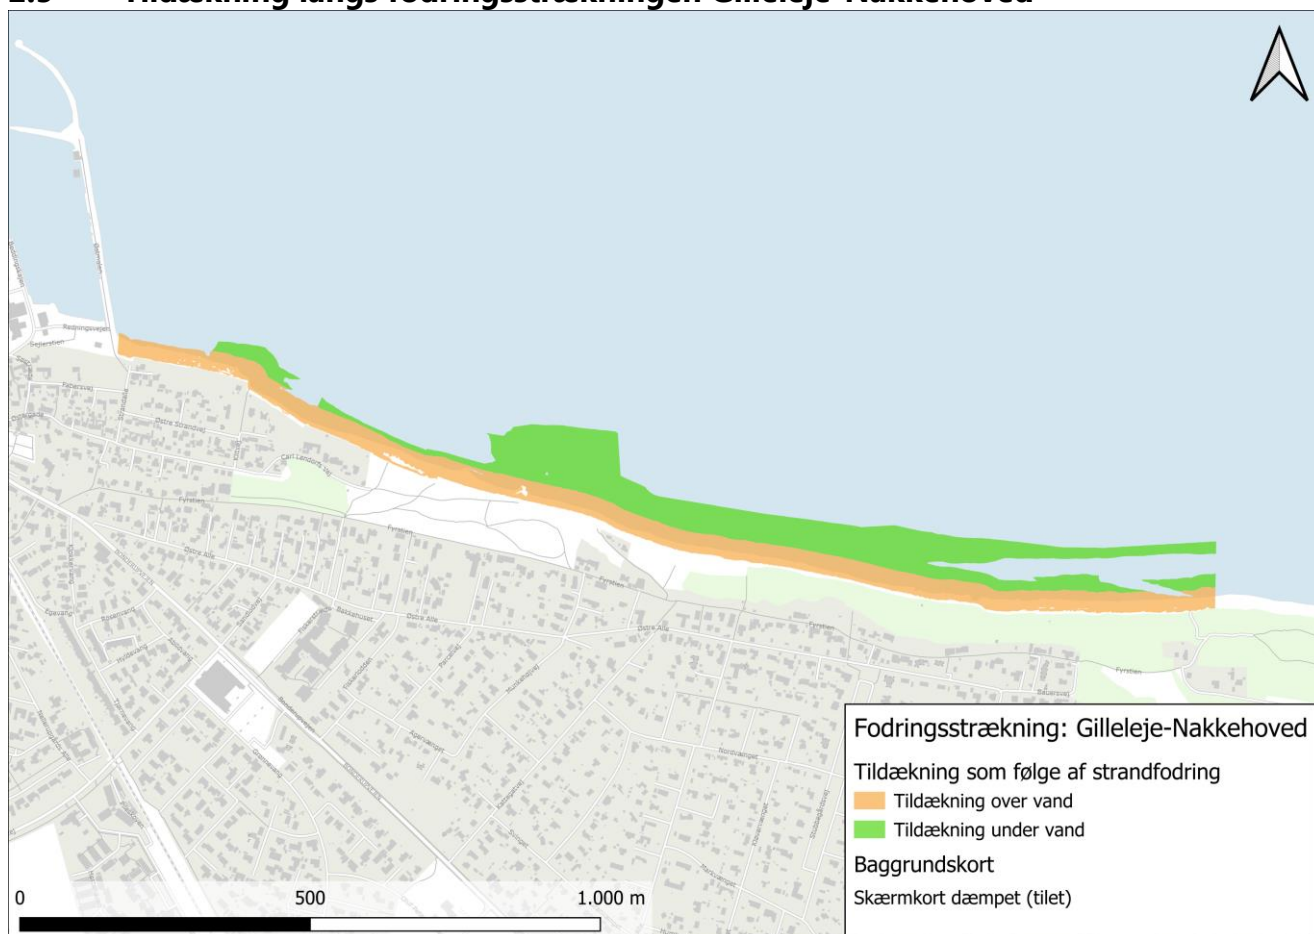


2.6 Tildækning langs fodringsstrækningen Munkerup

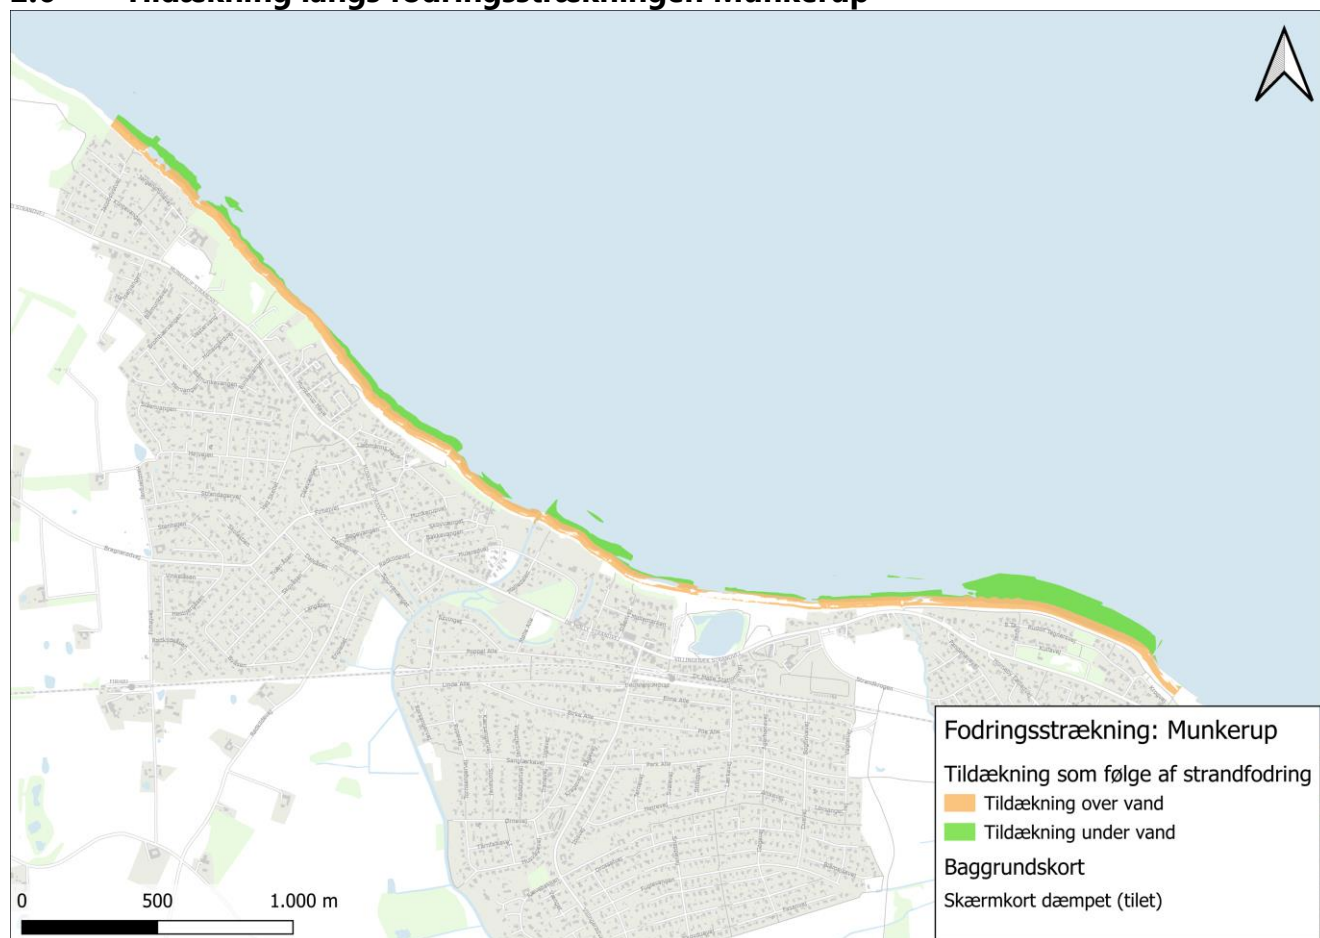


2.7 Tildækning langs fodringsstrækningen Ålsgårde

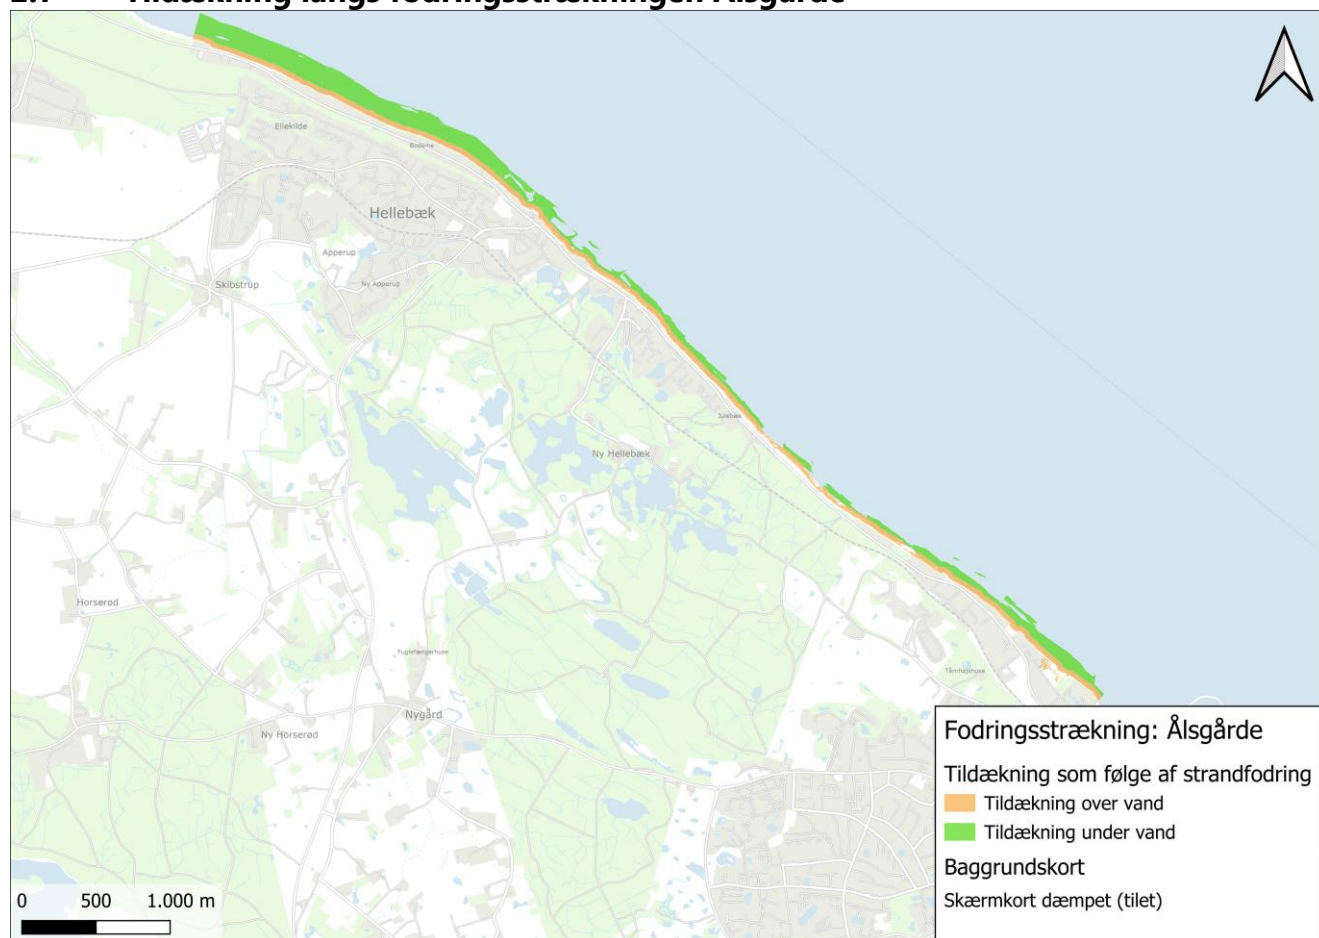


3. Tværsnitstegninger af strandfodring

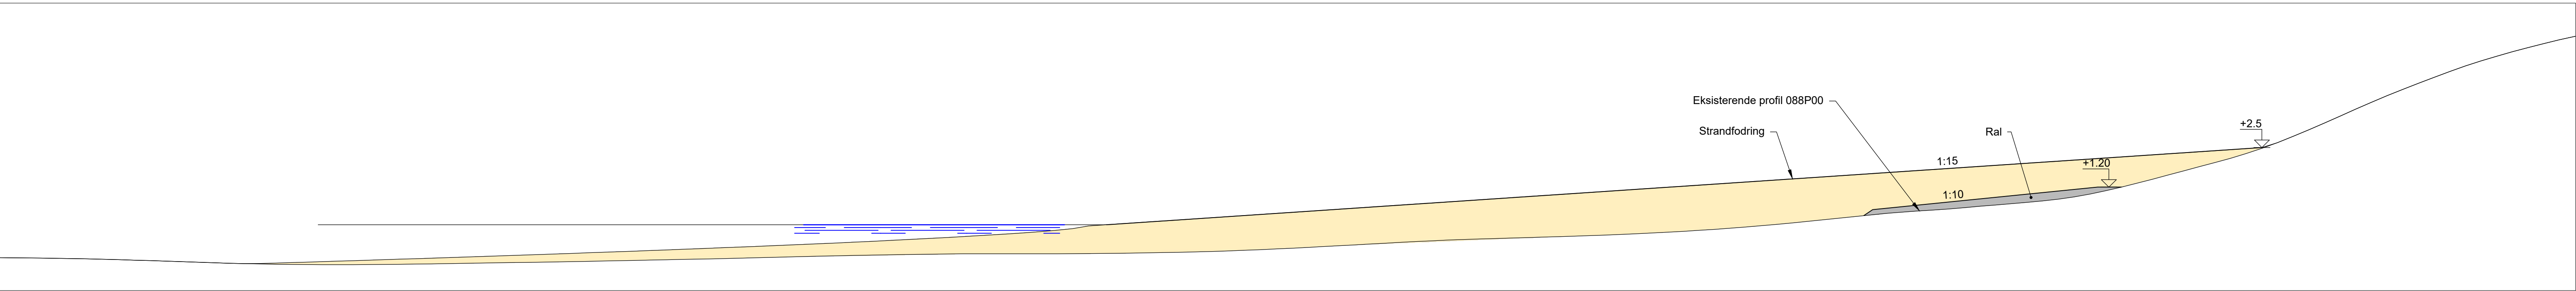


TVÆRSNIT, 1:100
Principsnit 088P00, kote 2.5

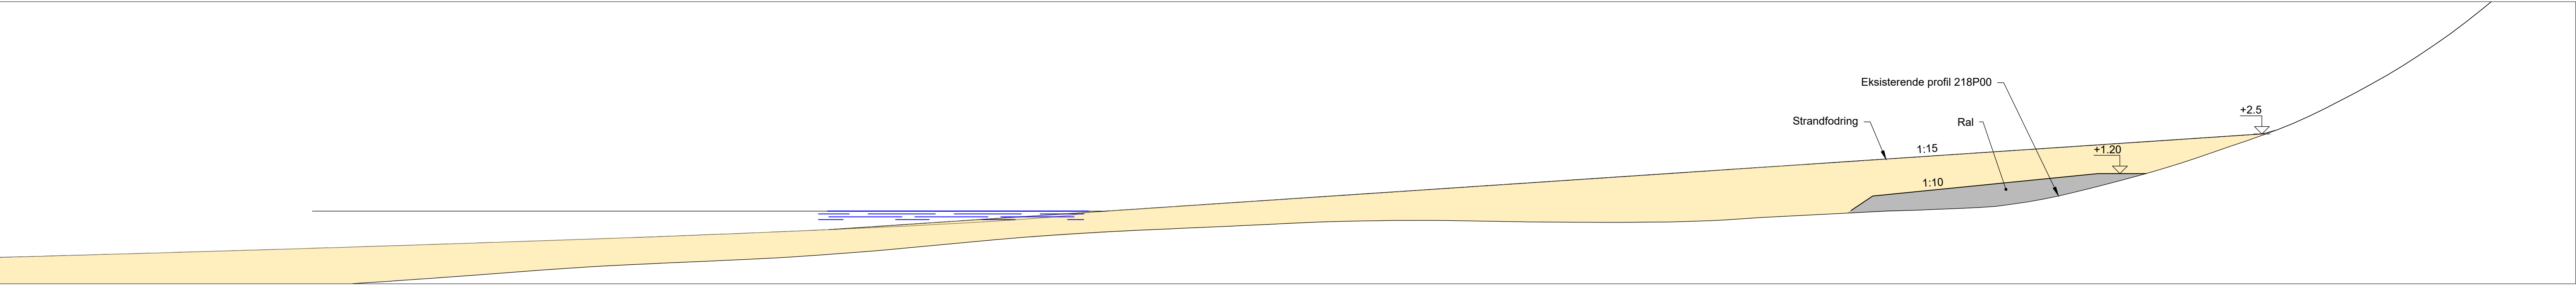

TVÆRSNIT, 1:100
Principsnit 218P00, kote 2.5

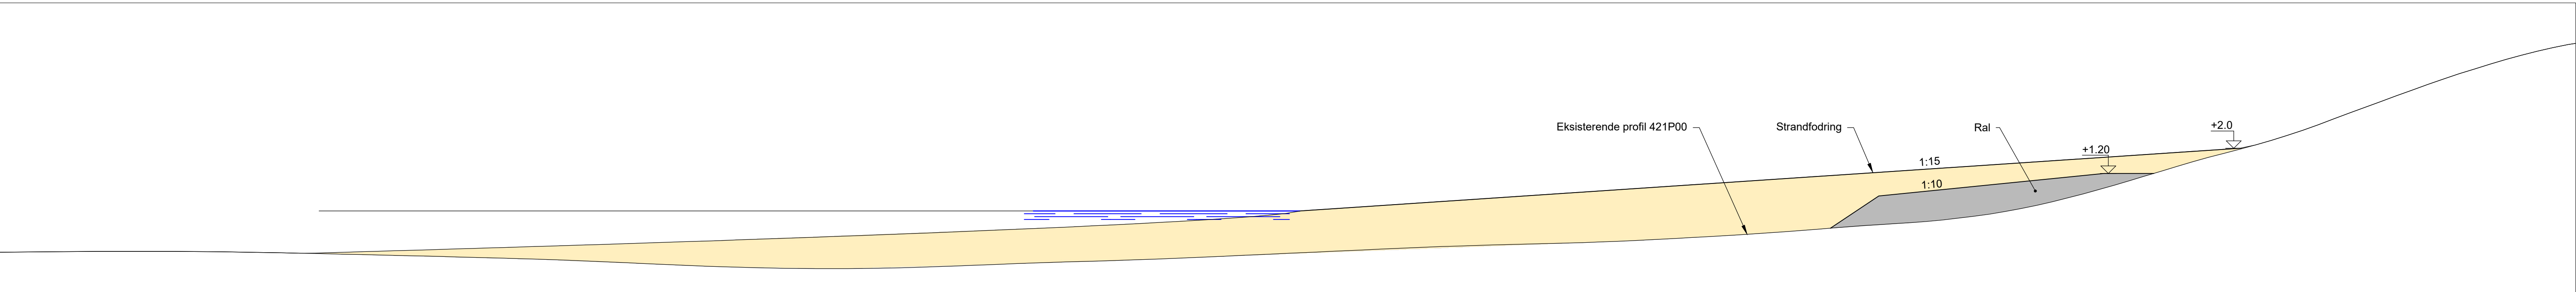

TVÆRSNIT, 1:100
Principsnit 421P00, kote 2.0

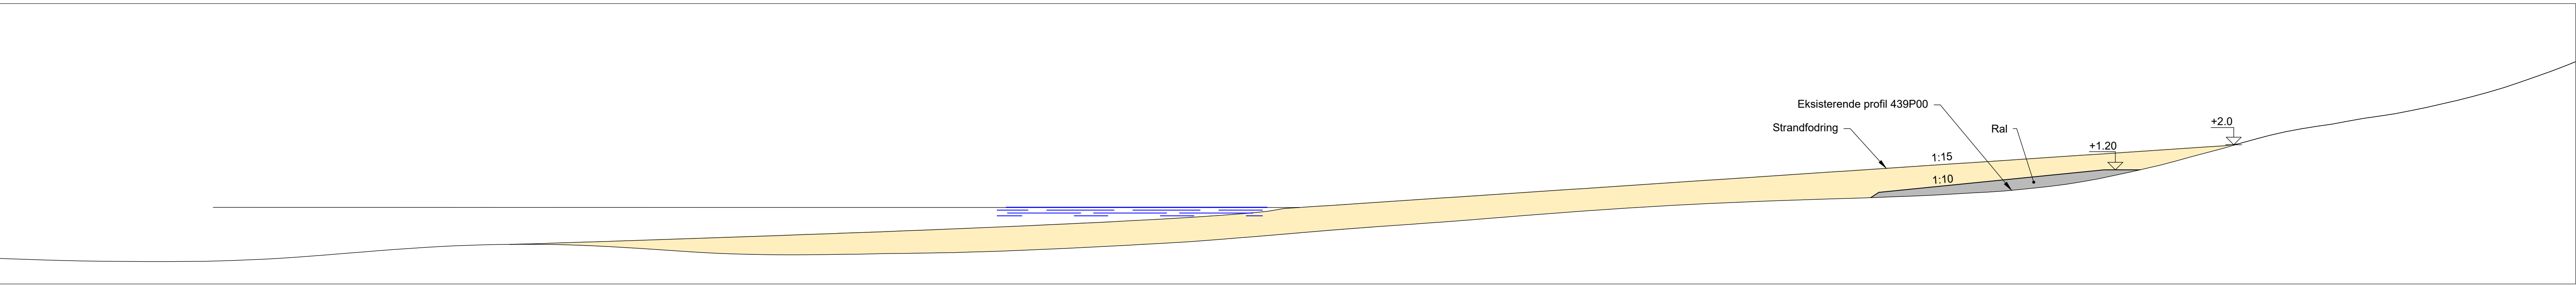

TVÆRSNIT, 1:100
Principsnit 439P00, kote 2.0

NOTE:
Koter er i m angivet i kotesystem DVR90 (DNN).
Ubenævnte mål er i mm.

NKF_A5_K24_041

Udgave	Beleegnelse/Revision	Dato	Udført	Kontrol	Godkendt
Sag	Nordkystens Fremtid Strandfodningsprofil	Projekt nr.:	1031705	Fase:	Myndighedsprojekt
Emne:	Principsnit uden skråningsbeskyttelse Strandfodning profil og eksisterende profil	Tegn. nr.:		Rev.:	
NKF_A5_K24_041					
Dato:	2024-12-03	Udf.:	LAJ	Kont.:	JMAK/SSC
Godk.:	SSC	Mål:	1:100	1050 x 594	

PROJECTS\PROJ\PROJECT\MODELS\CAD\DD\2027_P1_Drawing\NKF_A5_K24_041.dwg
12/10/2024 14:45:41