
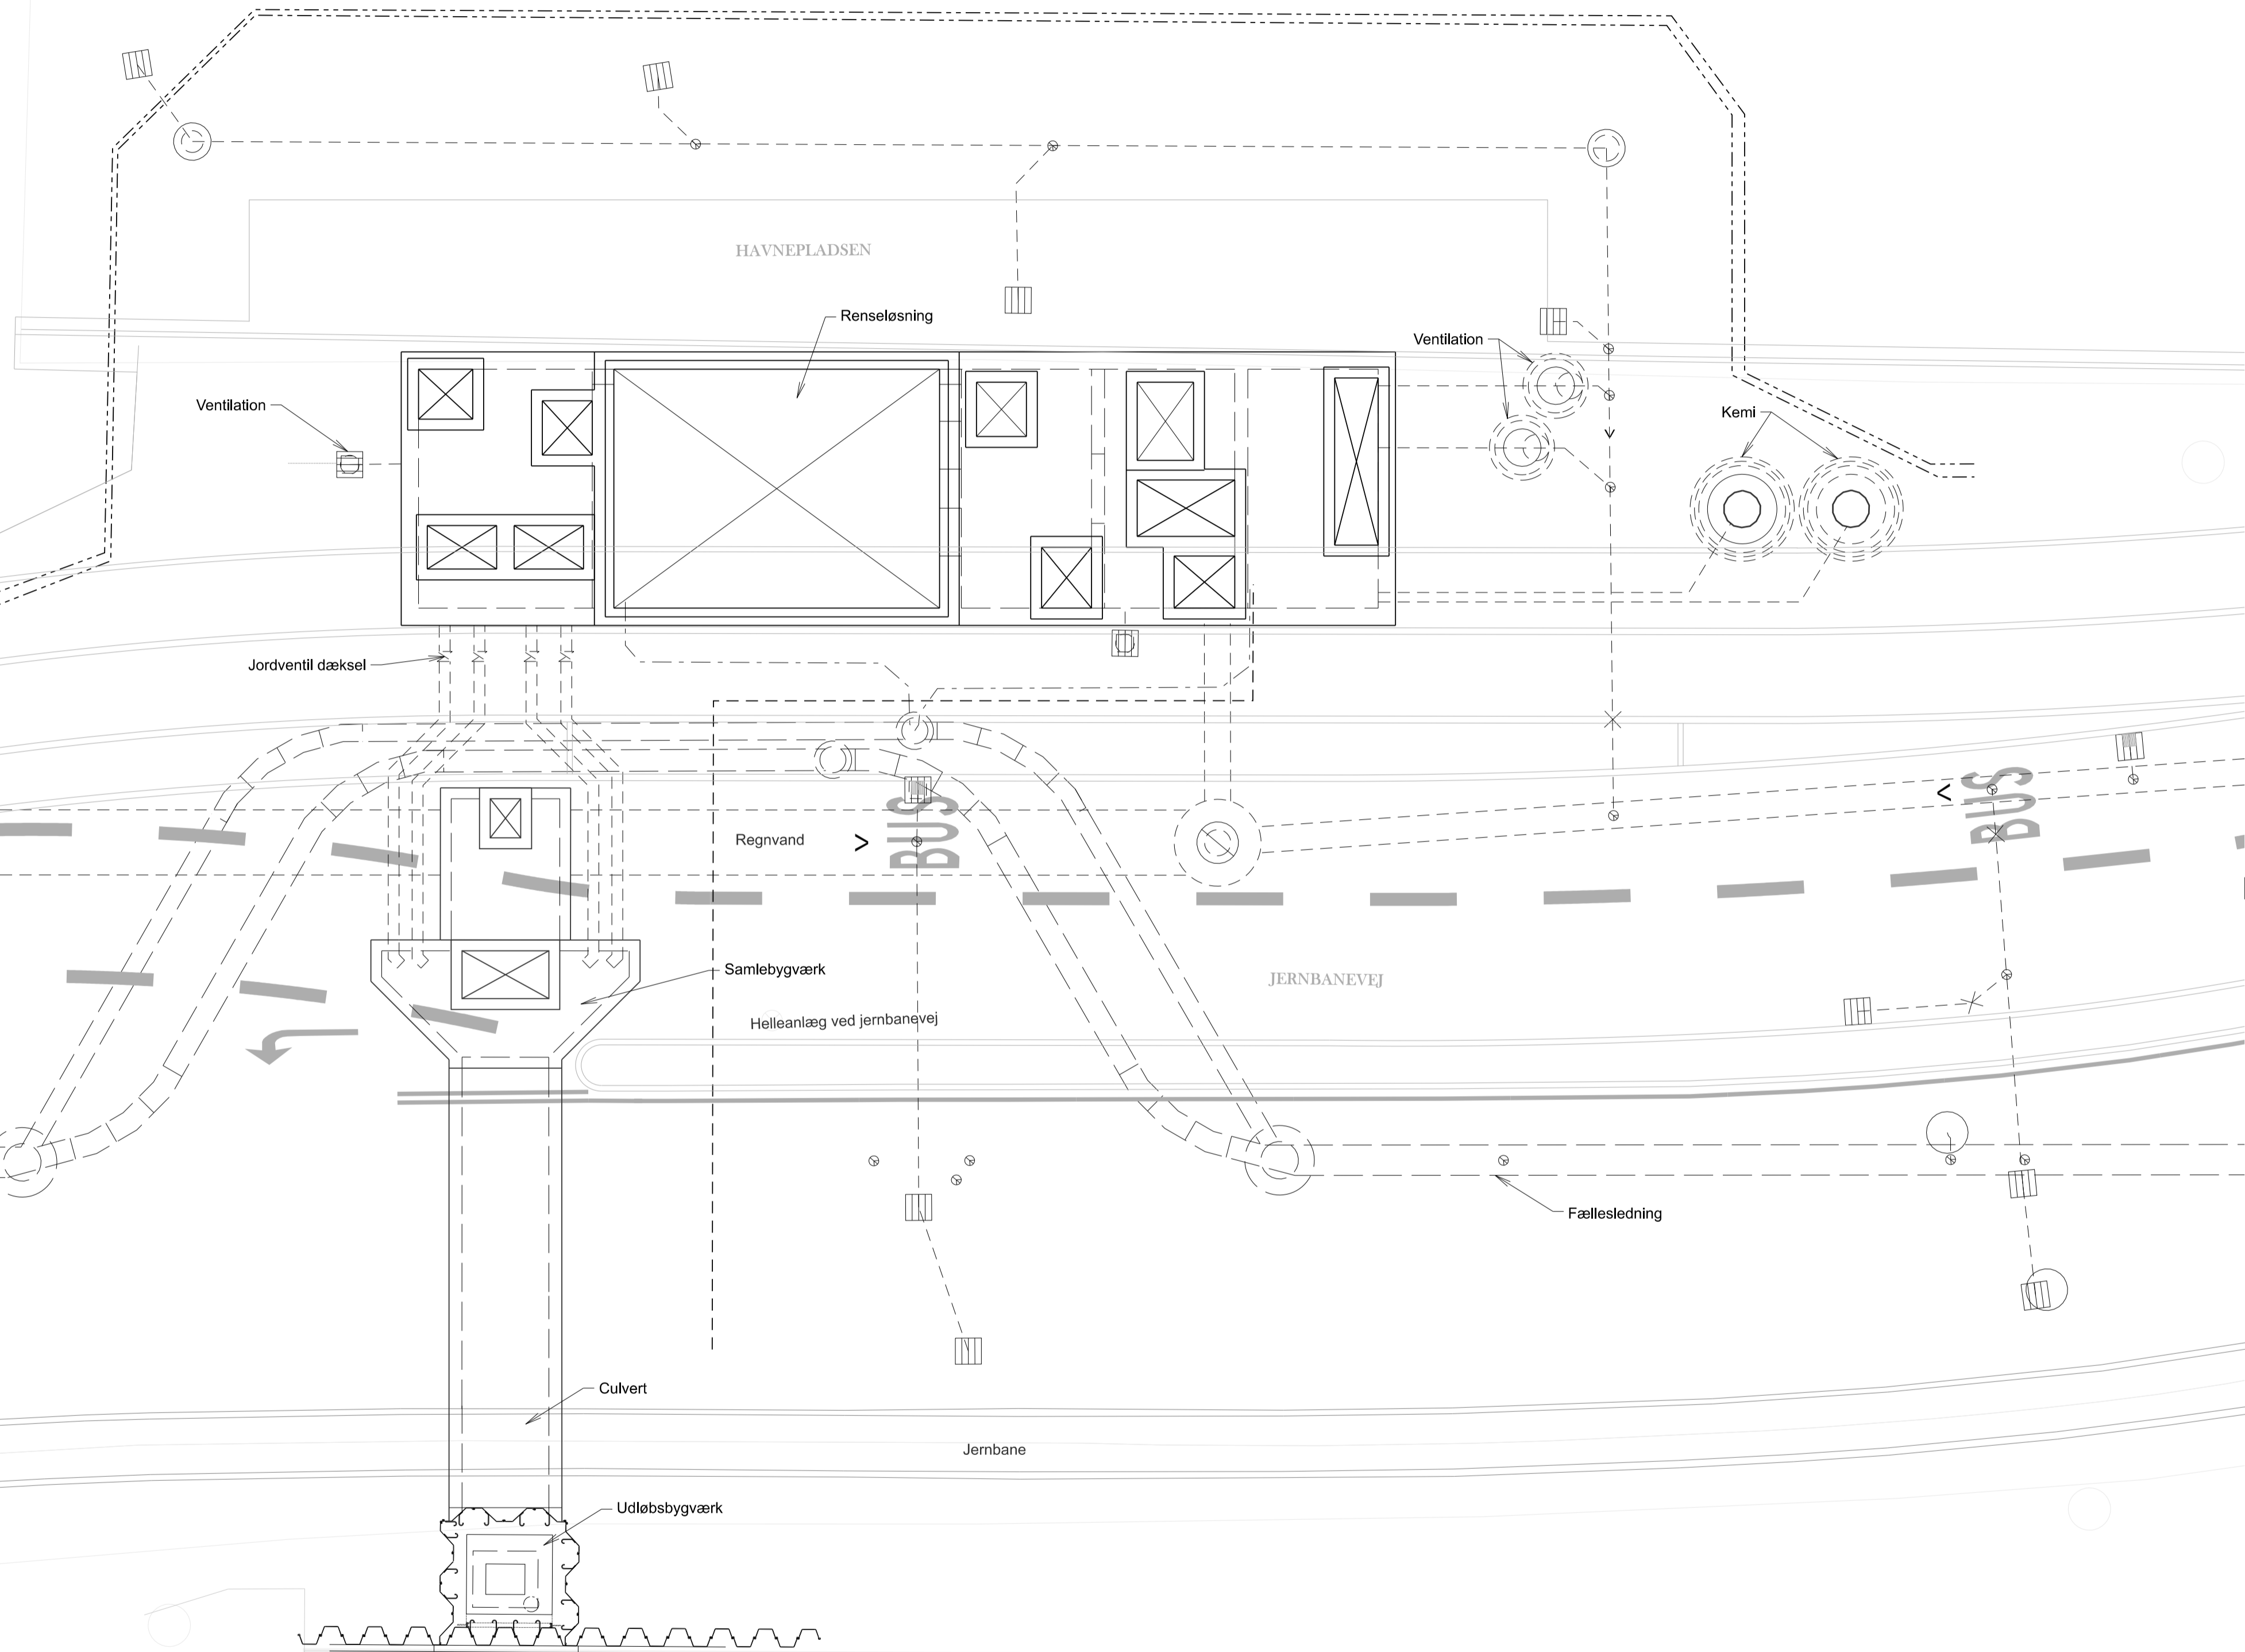


Noter:  
Mål:

Ubenaevnte mål i mm, med mindre andet er angivet.  
Koter i m iht. DVR90.  
Alle koordinater er iht. DKTM3

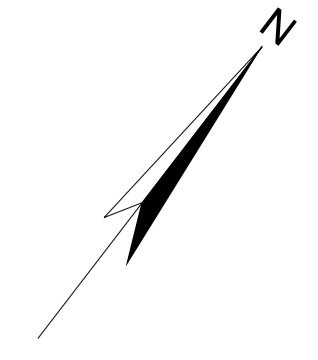


Henvisninger:

- HKB\_K24\_E01\_H0\_100
- HKB\_K24\_E01\_H0\_101
- HKB\_K24\_E01\_H0\_105
- HKB\_K24\_E01\_H0\_121
- HKB\_K24\_E01\_H0\_122
- HKB\_K24\_E01\_H0\_123
- HKB\_K24\_E01\_H0\_130
- HKB\_K24\_E01\_H0\_140
- HKB\_K24\_E01\_H0\_180
- HKB\_K24\_E01\_H0\_150
- HKB\_K24\_E01\_H0\_151

- Renseløsning - Byggegrube
- Renseløsning - Byggegrube
- Udløbsbygværk - Havnefront - Byggegrube
- Renseløsning - Geometri
- Renseløsning - Geometri
- Renseløsning - Geometri
- Culvert - Geometri
- Udløbsbygværk - havnefront - Geometri
- Renseløsning - Dæksel over skivefilterkammer
- Samlebygværk - Geometri - Plan
- Samlebygværk - Geometri - Snit

Tegningsnr.:  
HKB\_K24\_E01\_H0\_120

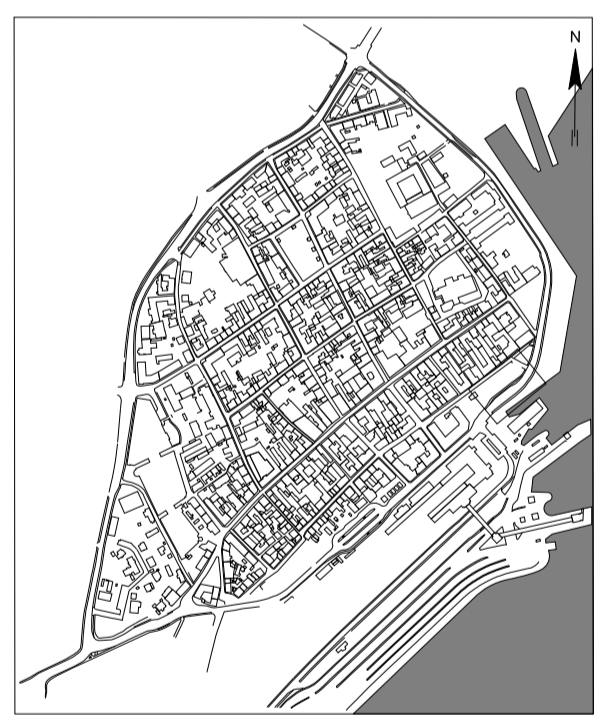

Oversigtstegning, 1:100

Rev.	Dato	Tegn. Godk.	Revisiointekst
A			

Rev. 08/22  
2024  
14.05.2024

19.04.2024  
2024  
14.05.2024

19.04.2024  
2024  
14.05.2024

schonherr

WSP

norsyn

<b>Helsingør Klimabykerne</b> Klimatilpasning	Journalnr. HK: 22/6519 Journalnr. FH: FHS-001095 Projektor / tegnet: LGH/HRM	Fase: Udbudsprojekt Udbudsprojekt: NEV	Dato: 16.12.2024 Godkendt: NEV
Beton Renseløsning Oversigtsplan	Målforhold: 1:100 Tegningsformat: A1	Kontakt bygherre: Center for By, Land og Vand Helsingør Kommune Ald. Vand og Spildevand Forsyning Helsingør	Tegningsnr.: HKB_K24_E01_H0_120